



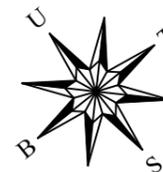

PEMERINTAH KABUPATEN CIAMIS
BADAN KEPEGAWAIAN DAN PENGEMBANGAN
SUMBER DAYA MANUSIA (BKPSDM) KABUPATEN CIAMIS

JL. SADANANYA NO. 27, MALEBER, KEC. CIAMIS, KABUPATEN CIAMIS

GAMBAR PERENCANAAN
PEMELIHARAAN GEDUNG KANTOR

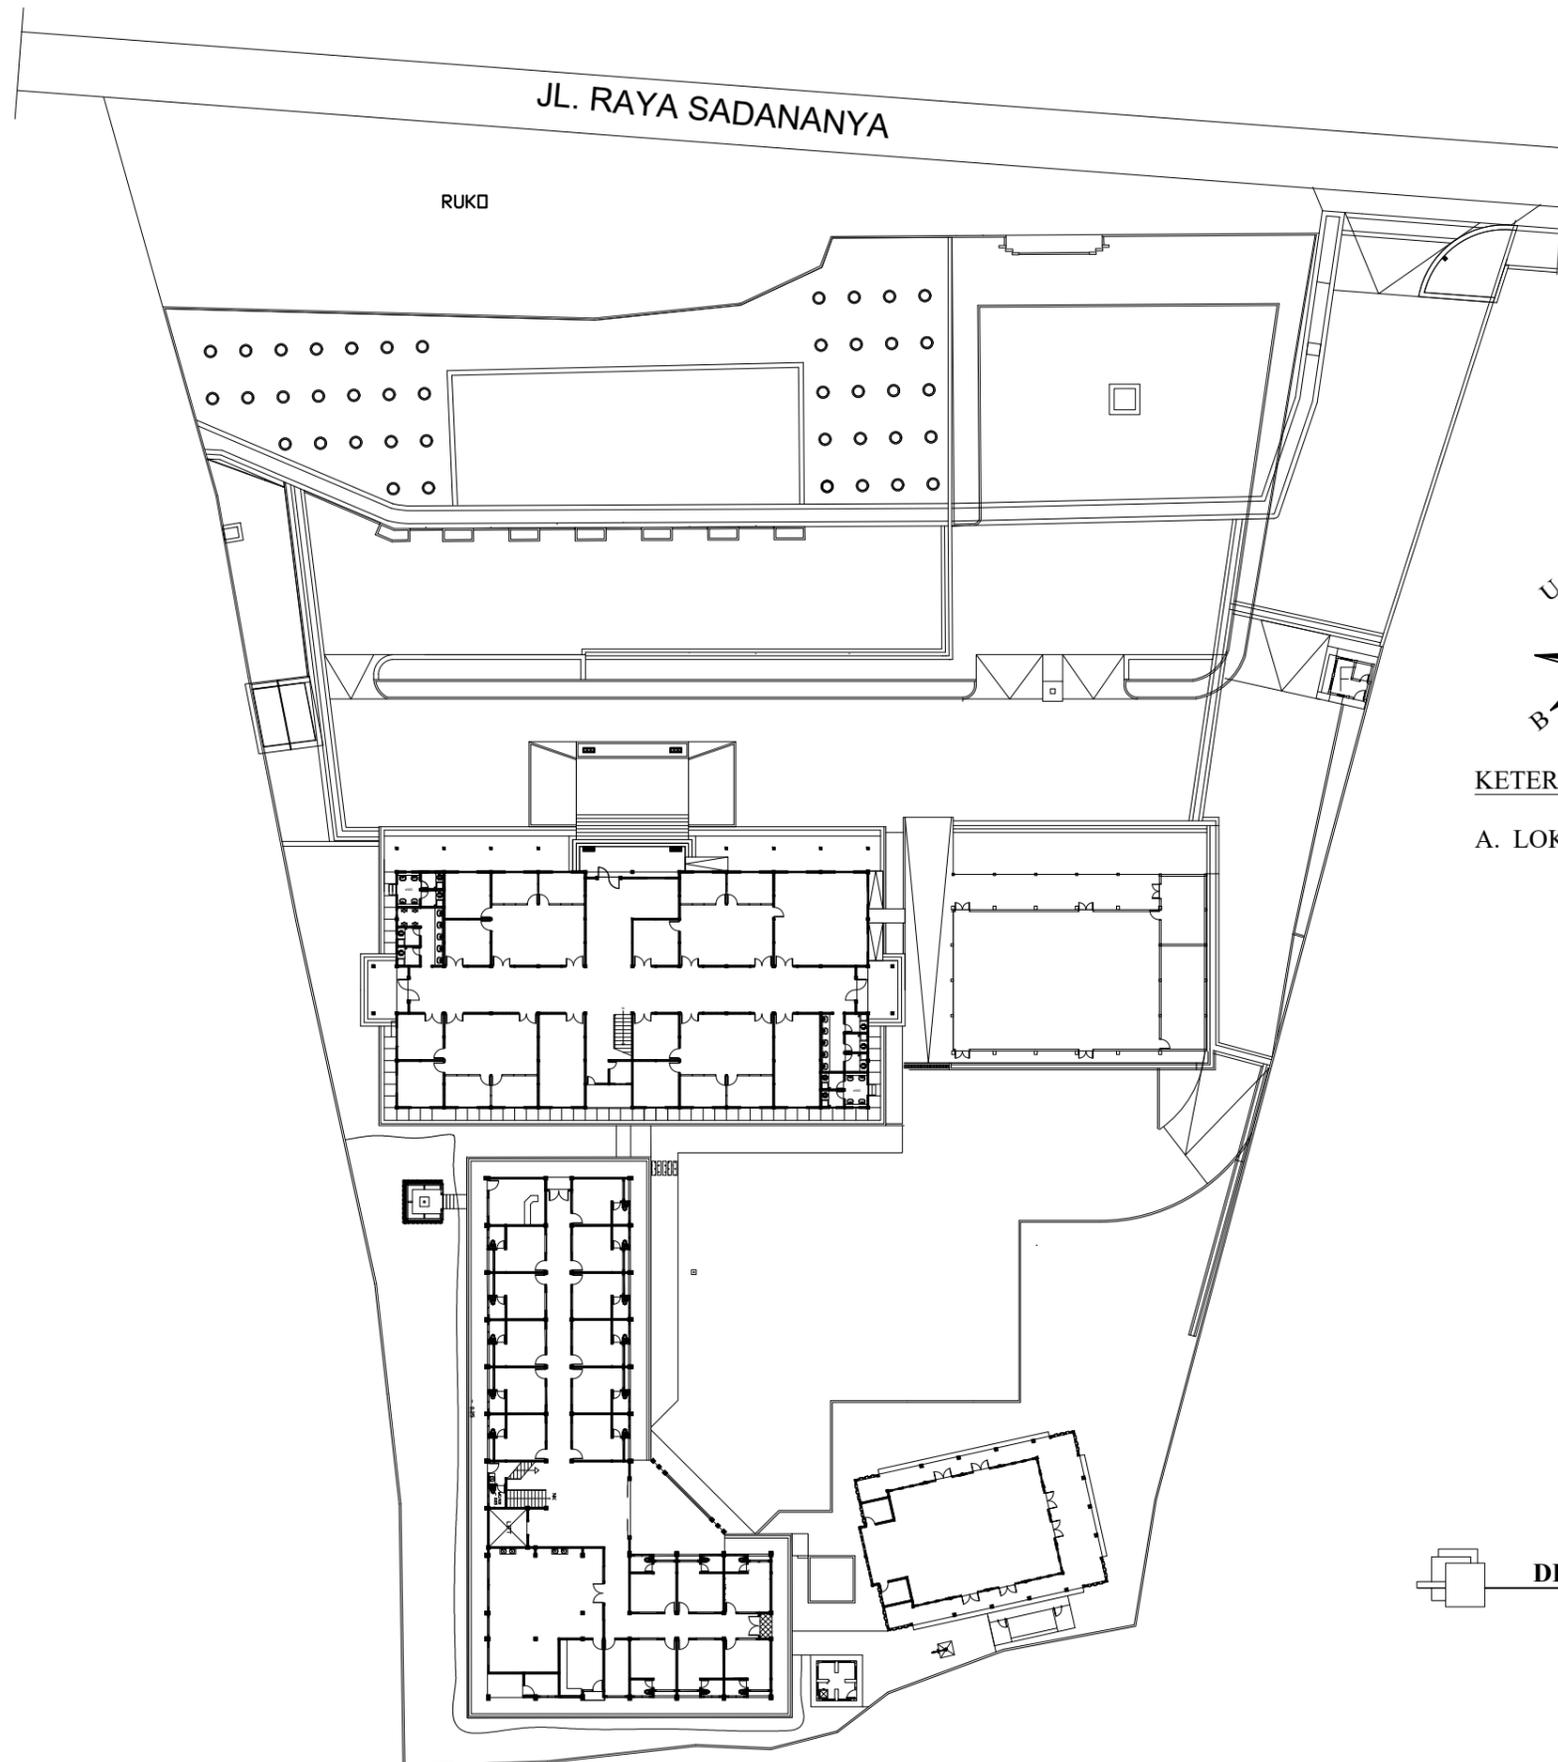

KETERANGAN:

A. LOKASI PEMELIHARAAN

DENAH LOKASI PEKERJAAN
SKALA 1 : 600

PEMBERI TUGAS



PEMERINTAH KABUPATEN CIAMIS
BADAN KEPEGAWAIAN DAN PENGEMBANGAN
SUMBER DAYA MANUSIA
(BKPSDM) KABUPATEN CIAMIS
JL. SADANANYA NO. 27, MALEBER, KECAMATAN CIAMIS, KABUPATEN CIAMIS

PEKERJAAN

PEMELIHARAAN GEDUNG KANTOR

CATATAN

1. PENGECATAN DINDING LAMA
2. PENGECATAN KANSTEEN LAMA
3. PEK. PERBAIKAN PLAFOND
4. PEMELIHARAAN DAK
5. PEMELIHARAAN PLAFON GYPSUM
6. PEK. PERBAIKAN KANDANG
7. PEK. PERBAIKAN KANOPY

MENGETAHUI/MENYETUJUI :

Kepala Dinas Badan Kepegawaian Dan Pengembangan sumber daya manusia

AI RUSLI SUARGI, S.STP., M.Si.
NIP. 19830113 200112 1 003

MENYETUJUI :

PEJABAT PEMBUAT KOMITMEN (PPK)

Ir. TINI LASTINIWATI, MP.
NIP. 19681127 199403 2 009


PEJABAT PELAKSANA TEKNIS KEGIATAN (PTK)

ADE SETIANA NUGRAHA, S.SOS
NIP. 19800813 200501 1 008

DI BUAT :

SUNGGUH KUSNADIP, ST.
Tenaga Teknis

JUDUL GAMBAR	SKALA	
DENAH LOKASI PEKERJAAN	1 : 600	
TAHUN	NO. GBR	JLM. GBR
2024	01	07

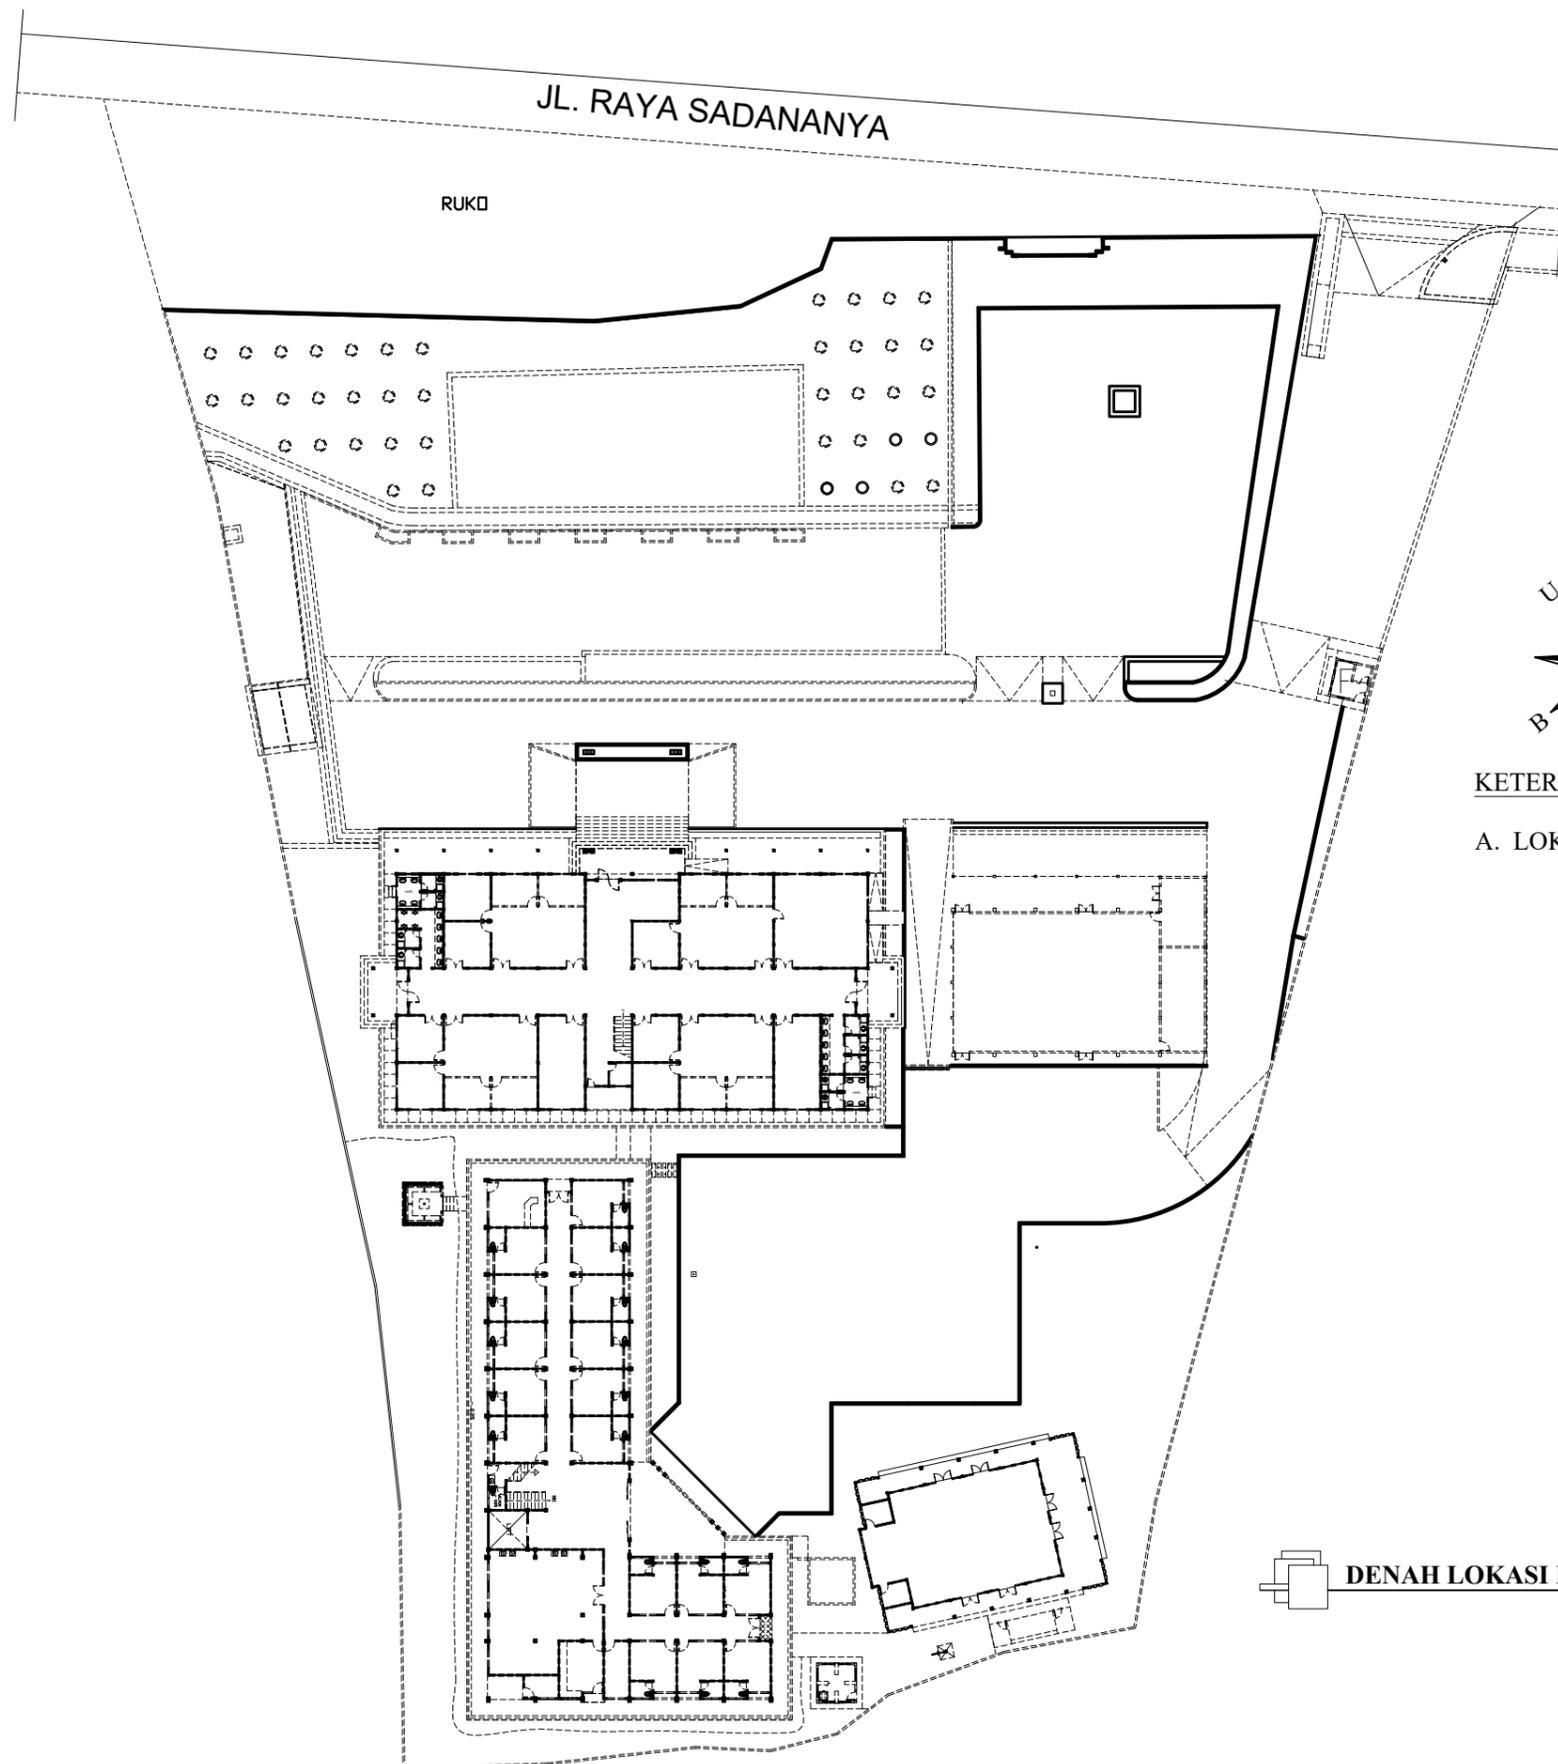

KETERANGAN:

A. LOKASI PEK. PENGECATAN

DENAH LOKASI PEKERJAAN PENGECATAN
SKALA 1 : 600

PEMBERI TUGAS



PEMERINTAH KABUPATEN CIAMIS
BADAN KEPEGAWAIAN DAN PENGEMBANGAN
SUMBER DAYA MANUSIA
(BKPSDM) KABUPATEN CIAMIS
JL. SADANANYA NO. 27, MALEBER, KECAMATAN CIAMIS, KABUPATEN CIAMIS

PEKERJAAN

PEMELIHARAAN GEDUNG KANTOR

CATATAN

1. PENGECATAN DINDING LAMA
2. PENGECATAN KANSTEEN LAMA
3. PEK. PERBAIKAN PLAFOND
4. PEMELIHARAAN DAK
5. PEMELIHARAAN PLAFON GYPSUM
6. PEK. PERBAIKAN KANDANG
7. PEK. PERBAIKAN KANOPY

MENGETAHUI/MENYETUJUI :

Kepala Dinas Badan Kepegawaian Dan Pengembangan sumber daya manusia

AI RUSLI SUARGI, S.STP., M.Si.
NIP. 19830113 200112 1 003

MENYETUJUI :

PEJABAT PEMBUAT KOMITMEN (PPK)

Ir. TINI LASTINIWATI, MP.
NIP. 19681127 199403 2 009


PEJABAT PELAKSANA TEKNIS KEGIATAN (PPTK)

ADE SETIANA NUGRAHA, S.SOS
NIP. 19800813 200501 1 008

DI BUAT :

SUNGGUH KUSNADIP, ST.
Tenaga Teknis

JUDUL GAMBAR		SKALA
DENAH LOKASI PEKERJAAN		1 : 600
TAHUN	NO. GBR	JLM. GBR
2024	02	07

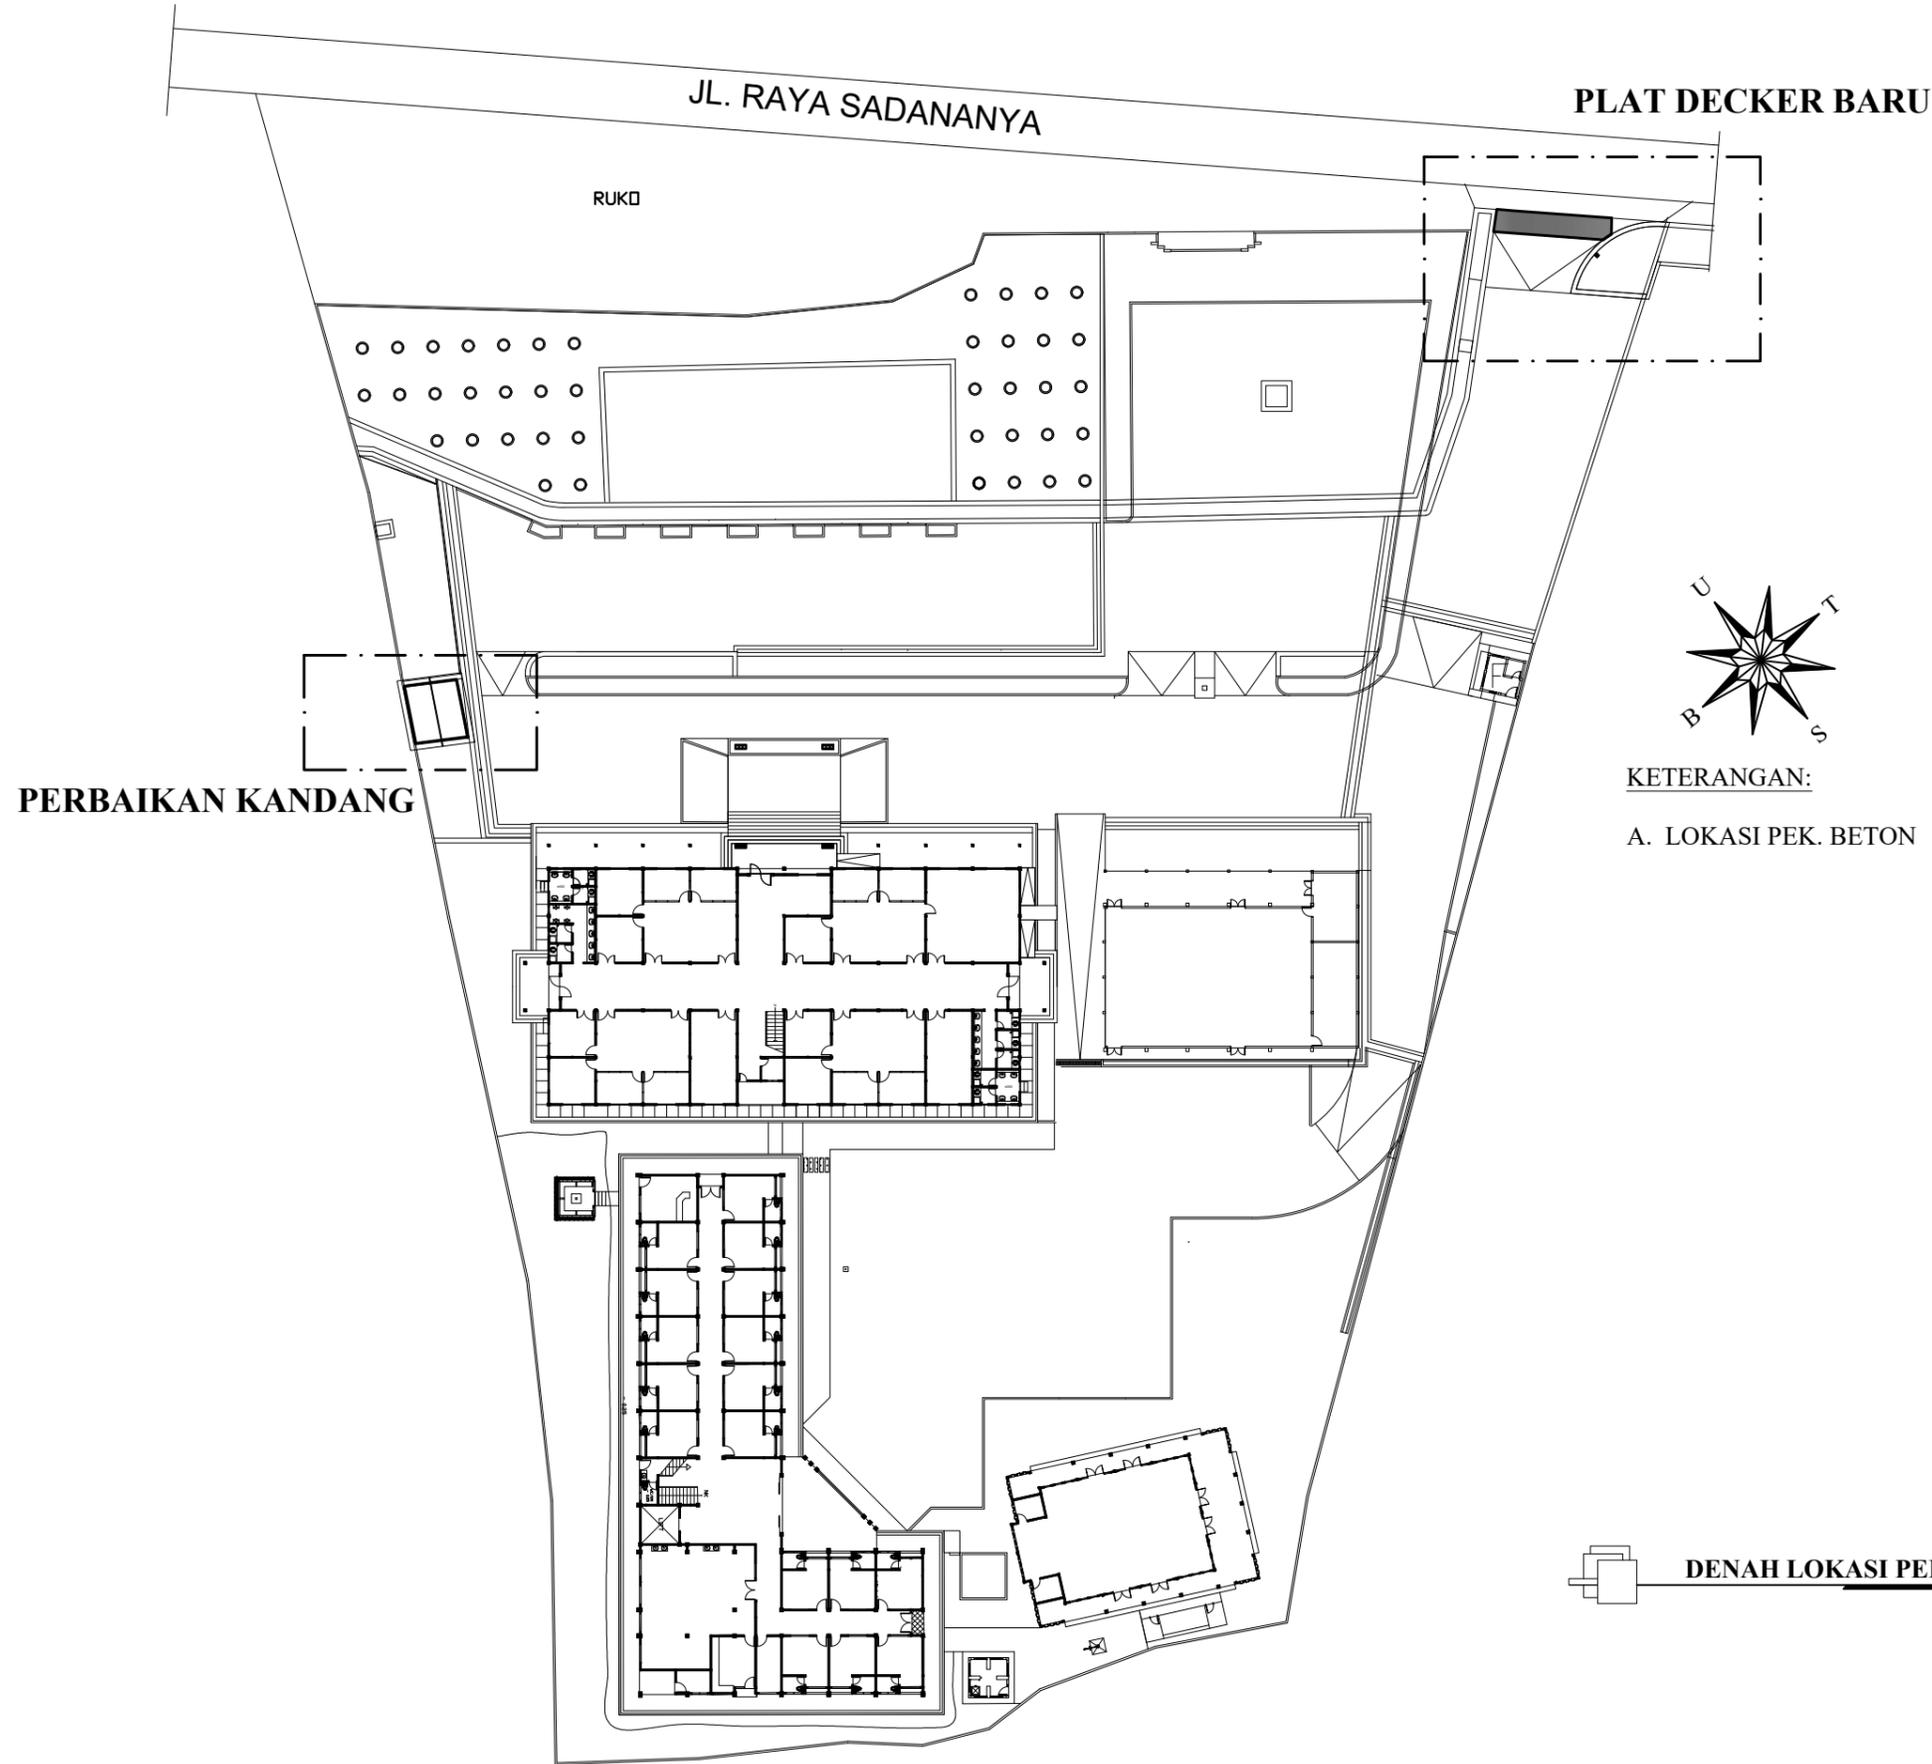

KETERANGAN:
A. LOKASI PEK. BETON

DENAH LOKASI PEKERJAAN
SKALA 1 : 600

PEMBERI TUGAS



PEMERINTAH KABUPATEN CIAMIS
BADAN KEPEGAWAIAN DAN PENGEMBANGAN
SUMBER DAYA MANUSIA
(BKPSDM) KABUPATEN CIAMIS
JL. SADANANYA NO. 27, MALEBER, KECAMATAN CIAMIS, KABUPATEN CIAMIS

PEKERJAAN

PEMELIHARAAN GEDUNG KANTOR

CATATAN

1. PENGECATAN DINDING LAMA
2. PENGECATAN KANSTEEN LAMA
3. PEK. PERBAIKAN PLAFOND
4. PEMELIHARAAN DAK
5. PEMELIHARAAN PLAFON GYPSUM
6. PEK. PERBAIKAN KANDANG
7. PEK. PERBAIKAN KANOPY

MENGETAHUI/MENYETUJUI :

Kepala Dinas Badan Kepegawaian Dan Pengembangan sumber daya manusia

AI RUSLI SUARGI, S.STP., M.Si.
NIP. 19830113 200112 1 003

MENYETUJUI :

PEJABAT PEMBUAT KOMITMEN (PPK)

Ir. TINI LASTINIWATI, MP.
NIP. 19681127 199403 2 009

PEJABAT PELAKSANA TEKNIS KEGIATAN (PTK)

ADE SETIANA NUGRAHA, S.SOS
NIP. 19800813 200501 1 008

DI BUAT :

SUNGGUH KUSNADIP, ST.
Tenaga Teknis

JUDUL GAMBAR		SKALA
DENAH LOKASI PEKERJAAN		1 : 600
TAHUN	NO. GBR	JLM. GBR
2024	03	07



PEMBERI TUGAS



PEMERINTAH KABUPATEN CIAMIS
 BADAN KEPEGAWAIAN DAN PENGEMBANGAN
 SUMBER DAYA MANUSIA
 (BKPSDM) KABUPATEN CIAMIS
 JL. SADANANYA NO. 27, MALEBER, KECAMATAN CIAMIS, KABUPATEN CIAMIS

PEKERJAAN

PEMELIHARAAN GEDUNG KANTOR

CATATAN

1. PENGECATAN DINDING LAMA
2. PENGECATAN KANSTEEN LAMA
3. PEK. PERBAIKAN PLAFOND
4. PEMELIHARAAN DAK
5. PEMELIHARAAN PLAFON GYPSUM
6. PEK. PERBAIKAN KANDANG
7. PEK. PERBAIKAN KANOPY

MENGETAHUI/MENYETUJUI :

Kepala Dinas Badan Kepegawaian Dan Pengembangan sumber daya manusia

AI RUSLI SUARGI, S.STP., M.Si.
 NIP. 19830113 200112 1 003

MENYETUJUI :

PEJABAT PEMBUAT KOMITMEN (PPK)

Ir. TINI LASTINIWATI, MP.
 NIP. 19681127 199403 2 009

PEJABAT PELAKSANA TEKNIS KEGIATAN (PPTK)

ADE SETIANA NUGRAHA, S.SOS
 NIP. 19800813 200501 1 008

DI BUAT :

SUNGGUH KUSNADIP, ST.
 Tenaga Teknis

JUDUL GAMBAR

SKALA

-DENAH PLAT DECKER

1 : -

TAHUN


NO. GBR

JLM. GBR

2024

04

07

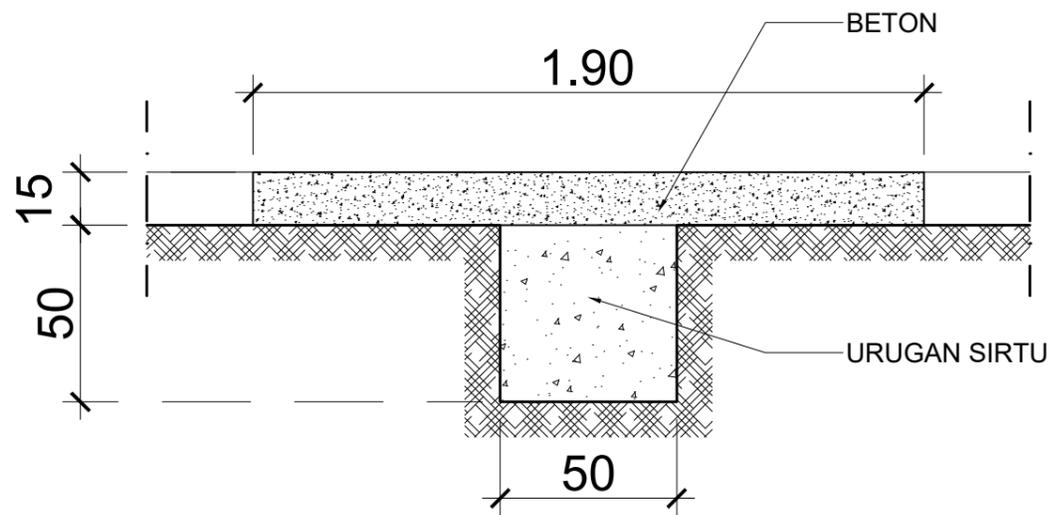

DETAIL PLAT DECKER
SKALA 1 : 20

PEMBERI TUGAS



PEMERINTAH KABUPATEN CIAMIS
BADAN KEPEGAWAIAN DAN PENGEMBANGAN
SUMBER DAYA MANUSIA
(BKPSDM) KABUPATEN CIAMIS
JL. SADANANYA NO. 27, MALEBER, KECAMATAN CIAMIS, KABUPATEN CIAMIS

PEKERJAAN

PEMELIHARAAN GEDUNG KANTOR

CATATAN

1. PENGECATAN DINDING LAMA
2. PENGECATAN KANSTEEN LAMA
3. PEK. PERBAIKAN PLAFOND
4. PEMELIHARAAN DAK
5. PEMELIHARAAN PLAFON GYPSUM
6. PEK. PERBAIKAN KANDANG
7. PEK. PERBAIKAN KANOPY

MENGETAHUI/MENYETUJUI :

Kepala Dinas Badan Kepegawaian Dan Pengembangan sumber daya manusia

AI RUSLI SUARGI, S.STP., M.Si.
NIP. 19830113 200112 1 003

MENYETUJUI :

PEJABAT PEMBUAT KOMITMEN (PPK)

Ir. TINI LASTINIWATI, MP.
NIP. 19681127 199403 2 009

PEJABAT PELAKSANA TEKNIS KEGIATAN (PTK)

ADE SETIANA NUGRAHA, S.SOS
NIP. 19800813 200501 1 008

DI BUAT :

SUNGGUH KUSNADIP, ST.
Tenaga Teknis

JUDUL GAMBAR	SKALA	
-DETAIL	1 : 20	
TAHUN	NO. GBR	JLM. GBR
2024	05	07

PEMBERI TUGAS



PEMERINTAH KABUPATEN CIAMIS
 BADAN KEPEGAWAIAN DAN PENGEMBANGAN
 SUMBER DAYA MANUSIA
 (BKPSDM) KABUPATEN CIAMIS
 JL. SADANANYA NO. 27, MALEBER, KECAMATAN CIAMIS, KABUPATEN CIAMIS

PEKERJAAN

PEMELIHARAAN GEDUNG KANTOR

CATATAN

1. PENGECATAN DINDING LAMA
2. PENGECATAN KANSTEEN LAMA
3. PEK. PERBAIKAN PLAFOND
4. PEMELIHARAAN DAK
5. PEMELIHARAAN PLAFON GYPSUM
6. PEK. PERBAIKAN KANDANG
7. PEK. PERBAIKAN KANOPY

MENGETAHUI/MENYETUJUI :

Kepala Dinas Badan Kepegawaian Dan Pengembangan sumber daya manusia

AI RUSLI SUARGI, S.STP., M.Si.
 NIP. 19830113 200112 1 003

MENYETUJUI :

PEJABAT PEMBUAT KOMITMEN (PPK)

Ir. TINI LASTINIWATI, MP.
 NIP. 19681127 199403 2 009


PEJABAT PELAKSANA TEKNIS KEGIATAN (PTK)

ADE SETIANA NUGRAHA, S.SOS
 NIP. 19800813 200501 1 008

DI BUAT :

SUNGGUH KUSNADIP, ST.
 Tenaga Teknis

JUDUL GAMBAR	SKALA	
-DENAH PERBAIKAN PLAFOND LT. 1	1 : 200	
TAHUN	NO. GBR	JLM. GBR
2024	06	07

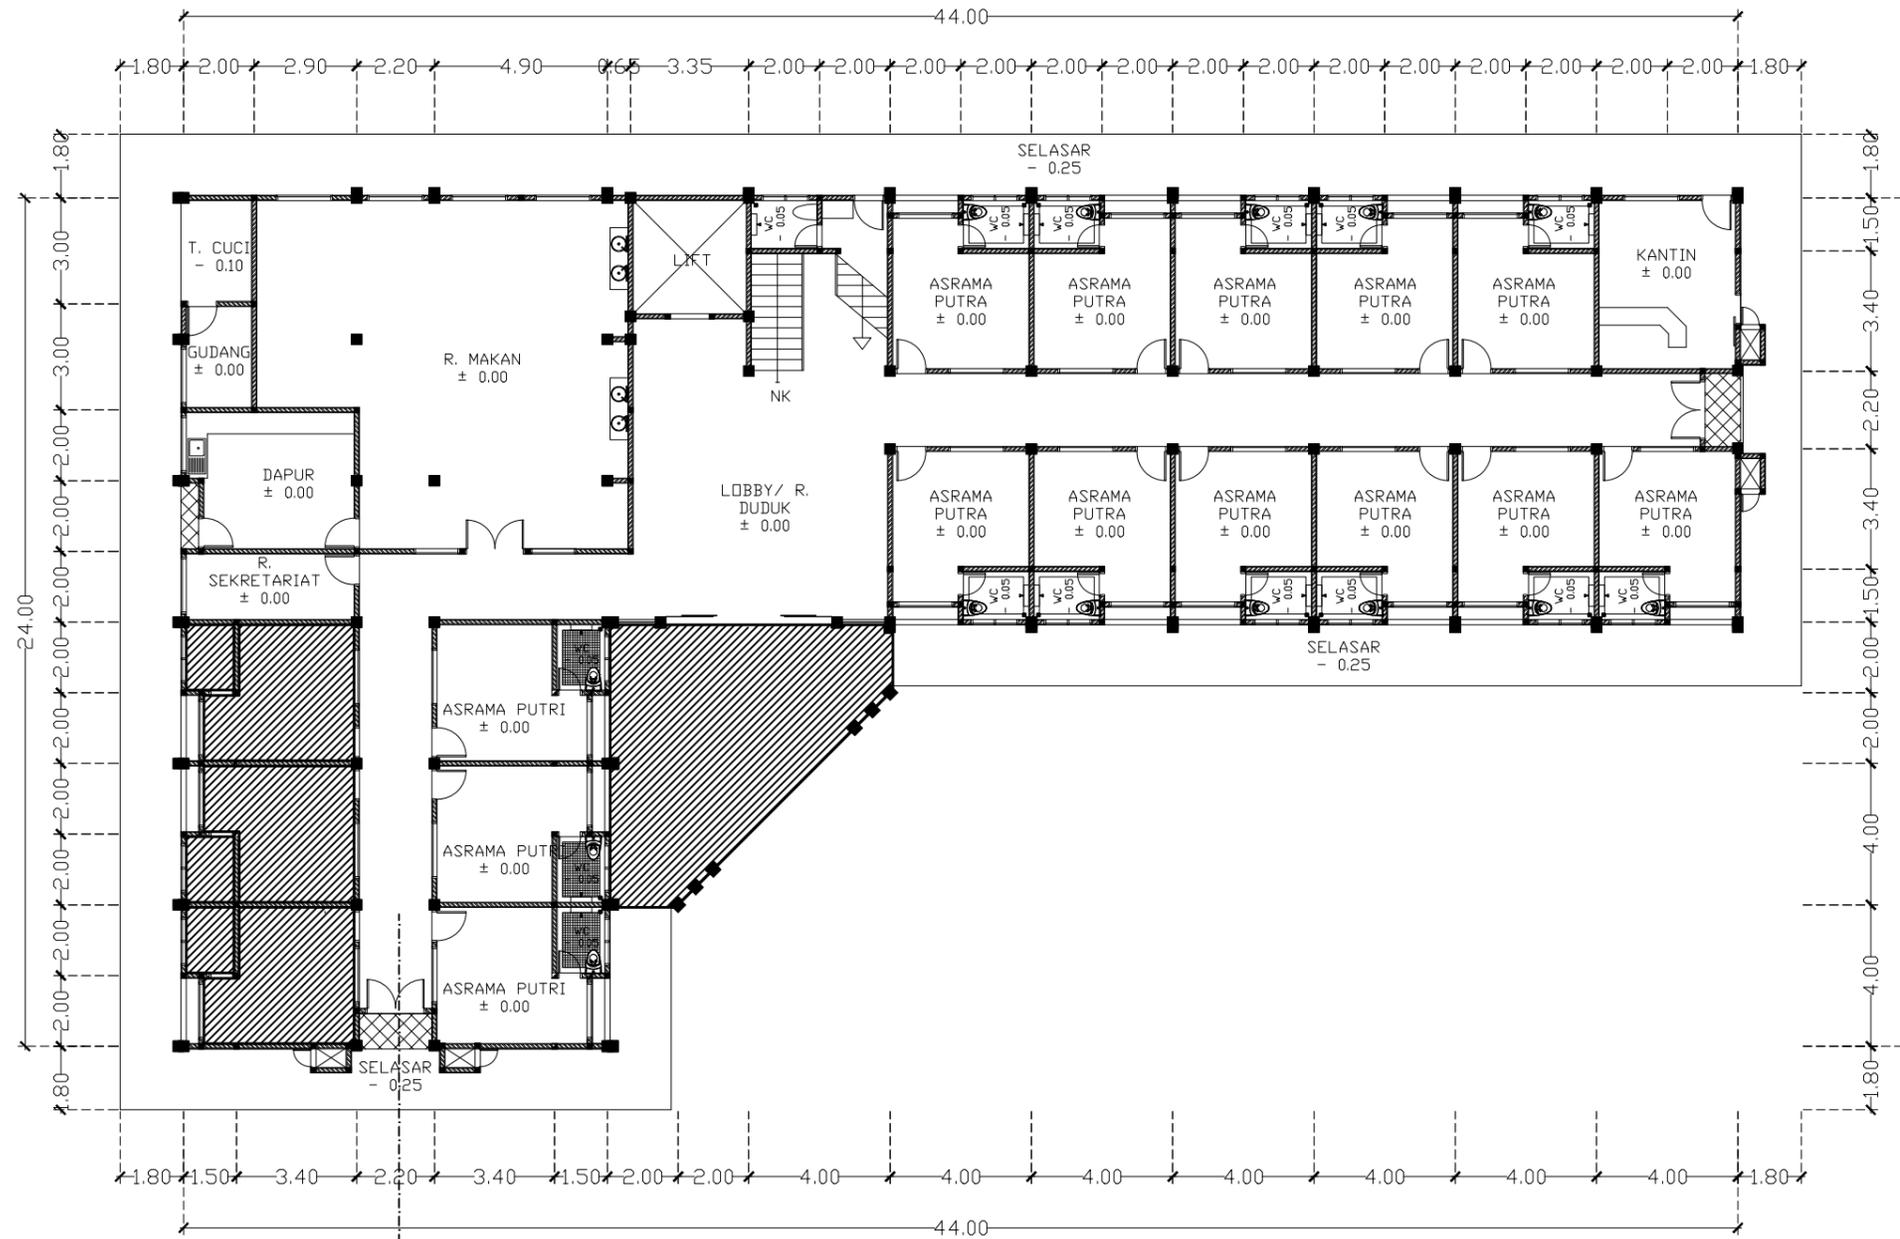

DENAH PLAFOND LT. 1
 SKALA 1 : 200

PEMBERI TUGAS



PEMERINTAH KABUPATEN CIAMIS
 BADAN KEPEGAWAIAN DAN PENGEMBANGAN
 SUMBER DAYA MANUSIA
 (BKPSDM) KABUPATEN CIAMIS
 JL. SADANANYA NO. 27, MALEBER, KECAMATAN CIAMIS, KABUPATEN CIAMIS

PEKERJAAN

PEMELIHARAAN GEDUNG KANTOR

CATATAN

1. PENGECATAN DINDING LAMA
2. PENGECATAN KANSTEEN LAMA
3. PEK. PERBAIKAN PLAFOND
4. PEMELIHARAAN DAK
5. PEMELIHARAAN PLAFON GYPSUM
6. PEK. PERBAIKAN KANDANG
7. PEK. PERBAIKAN KANOPY

MENGETAHUI/MENYETUJUI :

Kepala Dinas Badan Kepegawaian Dan Pengembangan sumber daya manusia

AI RUSLI SUARGI, S.STP., M.Si.
 NIP. 19830113 200112 1 003

MENYETUJUI :

PEJABAT PEMBUAT KOMITMEN (PPK)

Ir. TINI LASTINIWATI, MP.
 NIP. 19681127 199403 2 009


PEJABAT PELAKSANA TEKNIS KEGIATAN (PPTK)

ADE SETIANA NUGRAHA, S.SOS
 NIP. 19800813 200501 1 008

DI BUAT :

SUNGGUH KUSNADIP, ST.
 Tenaga Teknis

JUDUL GAMBAR	SKALA	
-DENAH PERBAIKAN PLAFOND LT. 2	1 : 200	
TAHUN	NO. GBR	JLM. GBR
2024	07	07

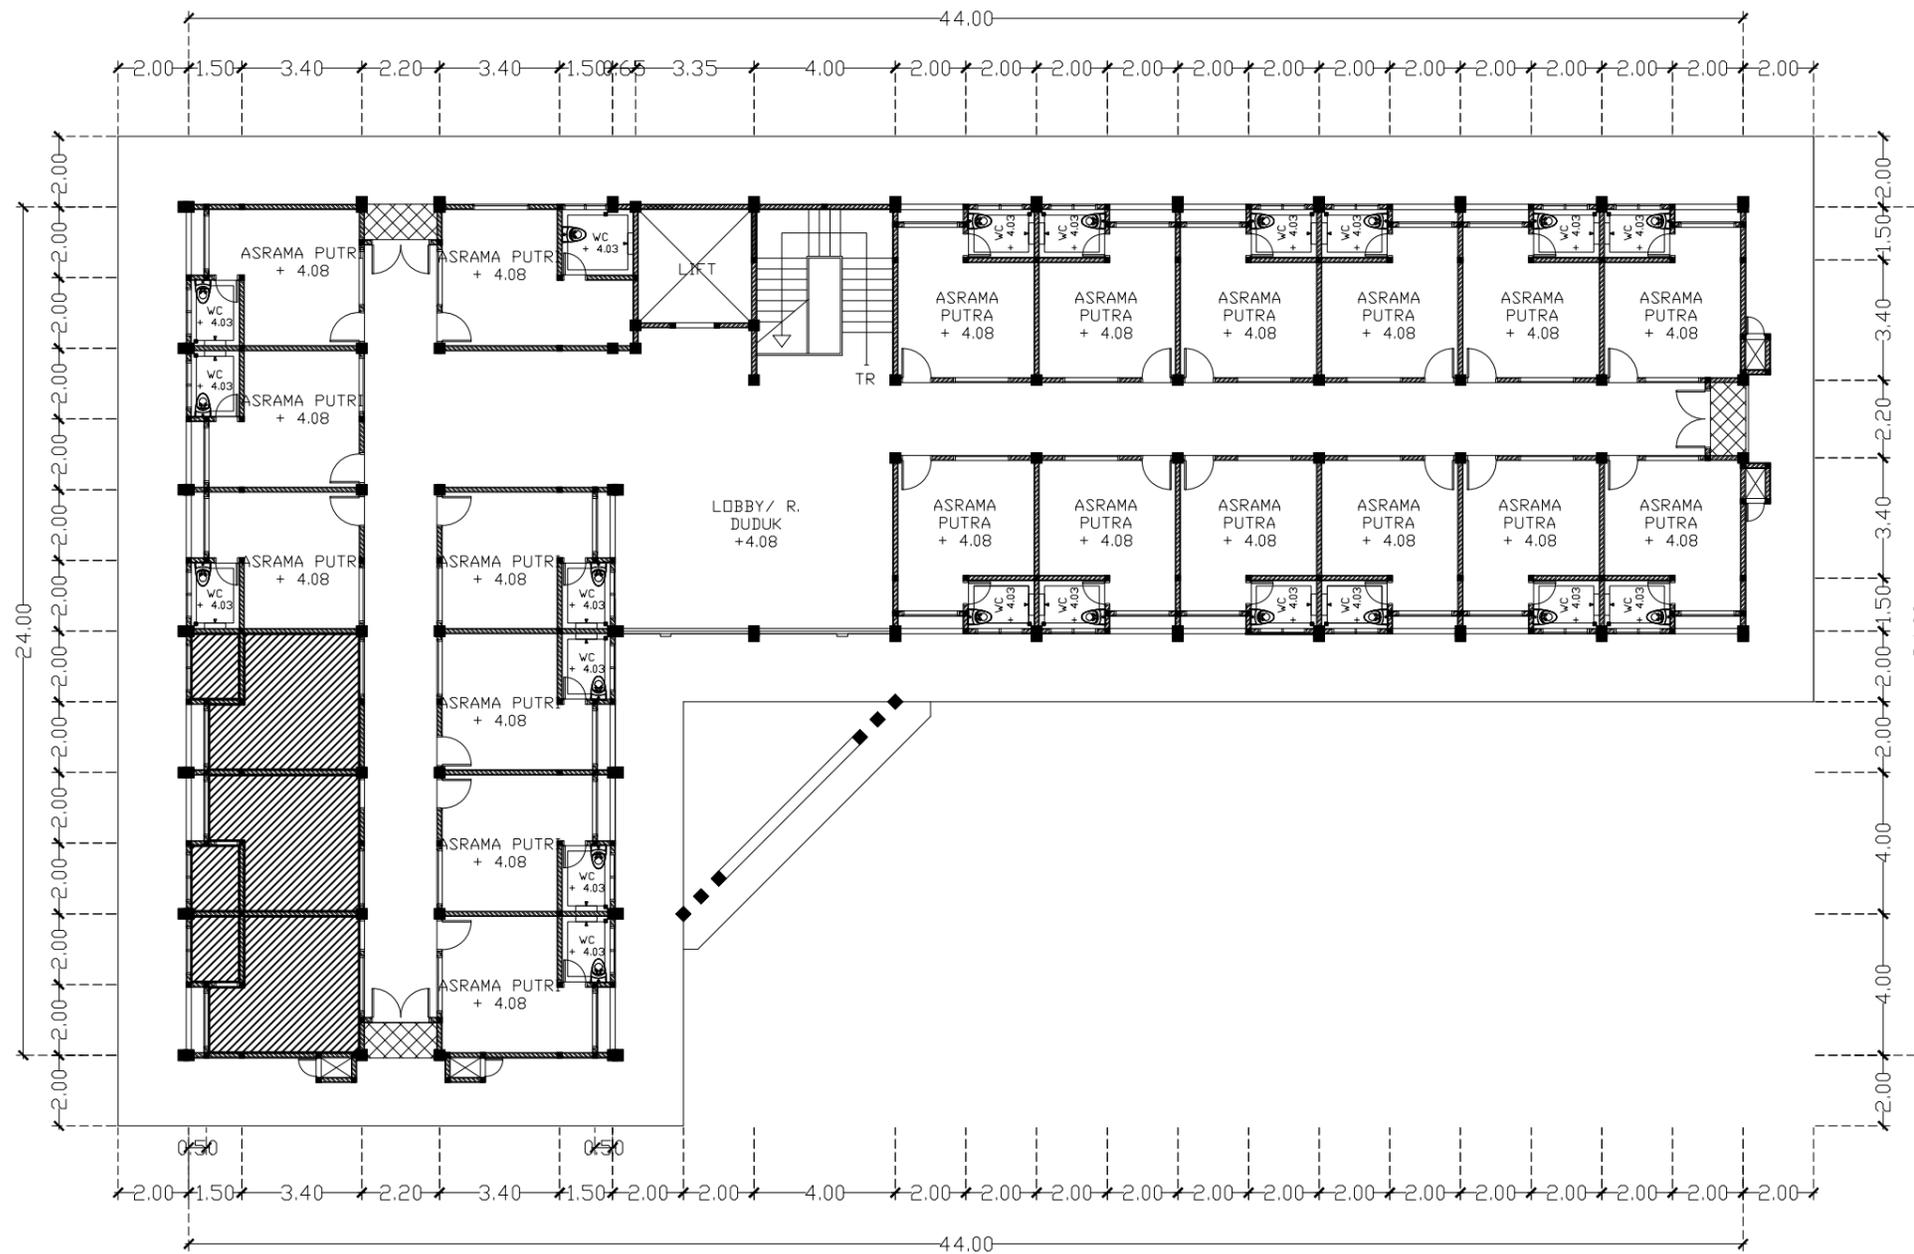

DENAH PLAFOND LT. 2
 SKALA 1 : 200